



**Comune di Castiglione Garfagnana**  
Provincia di Lucca

## Piano di Recupero del centro abitato di Chiozza

- Legge Regionale 7 maggio 1985 n.57 -

**Tav. 08**  
scala 1:1.000


**Quadro Propositivo  
Interventi privati**

Febbraio 2018

**Il Sindaco**  
Geom. Daniele Gaspari

**Il responsabile u.t.c.**  
Geom. Riccardo Ferrari

**Il Tecnico incaricato**  
Arch. Raffaele Santandrea

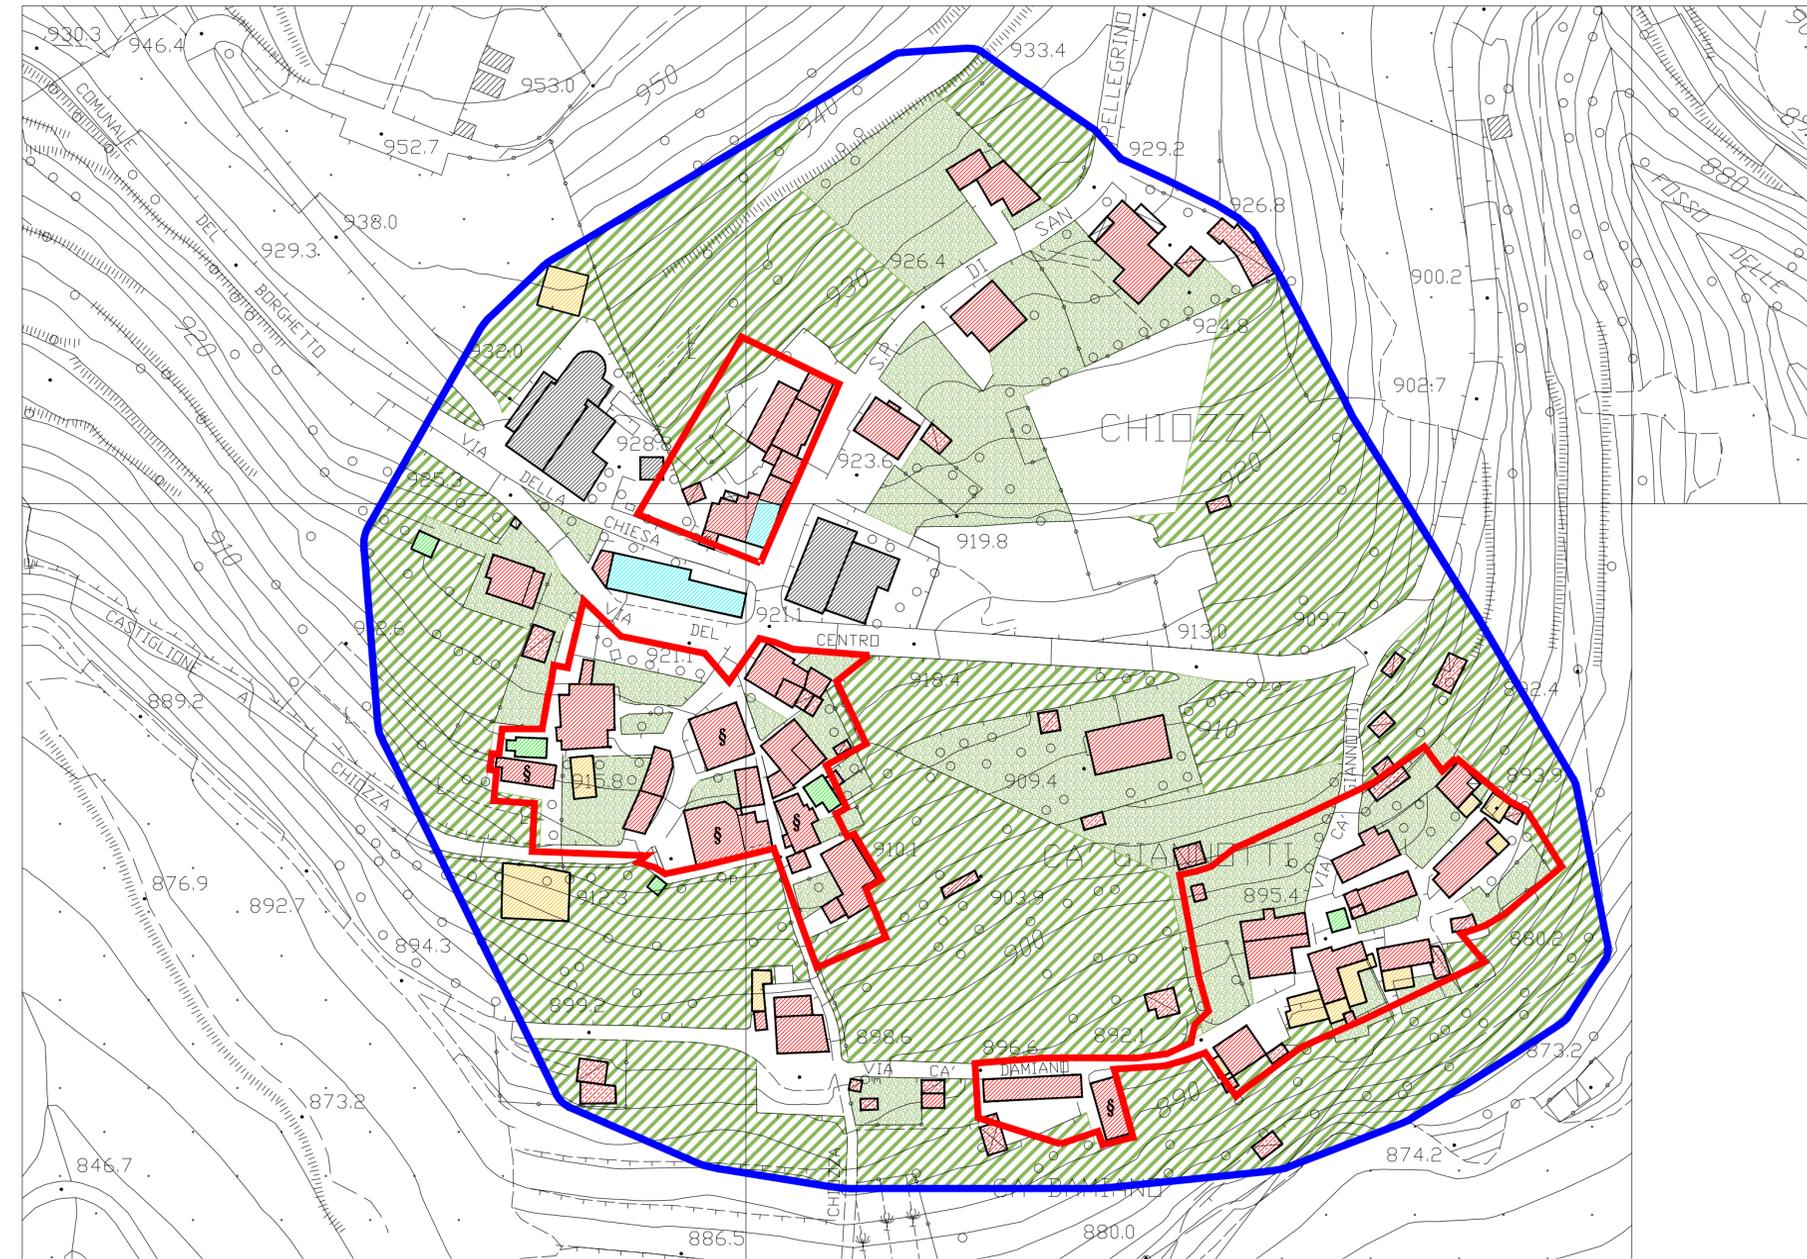

### LEGENDA

- perimetro P. di R.
- ambito di pertinenza dei nuclei storici
- edifici destinati a civile abitazione
- attività economiche (*piano terra*)
- edifici e strutture per attrezzature collettive o di interesse comune (proprietà pubblica e/o della chiesa)
- edifici rurali
- edifici diruti
- edifici incongrui

### Aree libere

- verde privato: orti e giardini
- verde privato: agricolo