Roberto Dal Pretello

COMUNE DI COSTERMANO SUL GARDA — PROVINCIA DI VERONA

P R O G E T T O

PER LA REALIZZAZIONE DELLE OPERE DI URBANIZZAZIONE RELATIVE AL PIANO URBANISTICO ATTUATIVO A DESTINAZIONE RESIDENZIALE, SITO IN MARCIAGA VIA ROSSAR, PER CONTO DELLA SIG.RA ANGIOLETTI CLAUDIA

- SEZIONI STATO DI PROGETTO -

tav.	file	scala disegni	data
6	Pua Angioletti/Disegni	sc 1:200	Aprile 2024

IL PROGETTISTA

IL DIRETTORE DEI LAVORI

IL COMMITTENTE

IL COSTRUTTORE

SEZIONE A-A

SEZIONE B-B

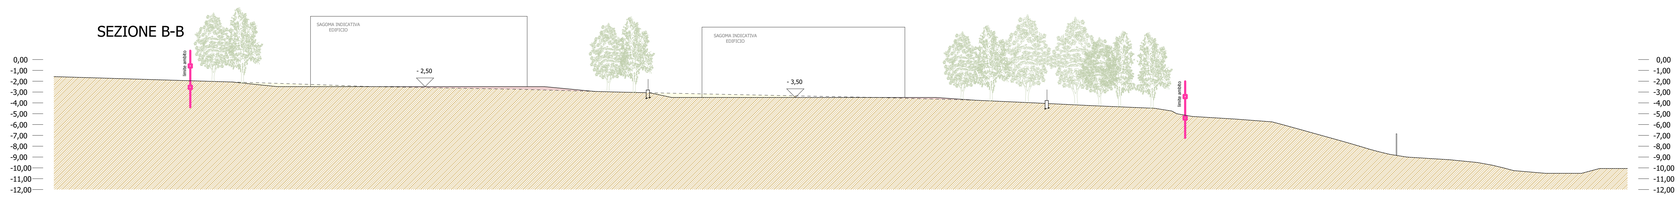

SEZIONE C-C

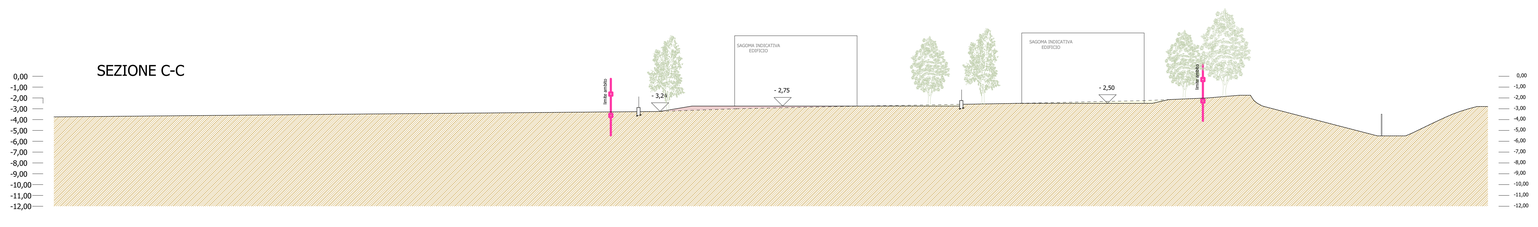

SEZIONE D-D

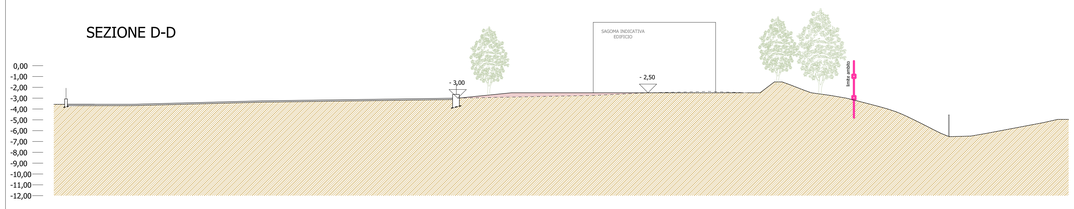

SEZIONE E-E

SEZIONE F-F

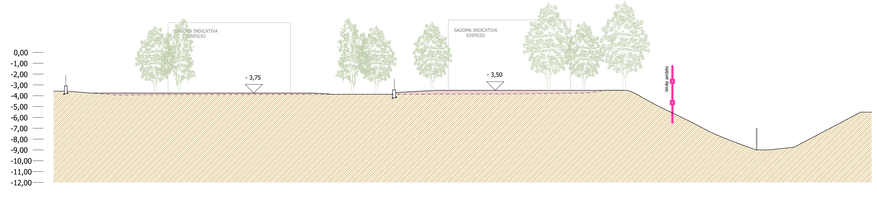

SEZIONE G-G

LE SAGOME DEGLI EDIFICI RAPPRESENTATE SONO DA INTEDERSI COME PURAMENTE INDICATIVE E NON VINCOLERANNO IN ALCUN MODO LA FUTURA PROGETTAZIONE DEGLI EDIFICI DA REALIZZARE

STERRO

RIPORTO

PROFILO ORIGINARIO DEL TERRENO