COMUNE DI COSTERMANO SUL GARDA — PROVINCIA DI VERONA

P R O G E T T O

PER LA REALIZZAZIONE DELLE OPERE DI URBANIZZAZIONE RELATIVE AL PIANO URBANISTICO ATTUATIVO A DESTINAZIONE RESIDENZIALE, SITO IN MARCIAGA VIA ROSSAR, PER CONTO DELLA SIG.RA ANGIOLETTI CLAUDIA

- OPERE DI URBANIZZAZIONE E DELLE INFRASTRUTTURE A RETE -

tav.	file	scala disegni	data
9	Pua Angioletti/Disegni	sc 1:200	Aprile 2024

IL PROGETTISTA — IL DIRETTORE DEI LAVORI

IL COMMITTENTE — IL COSTRUTTORE

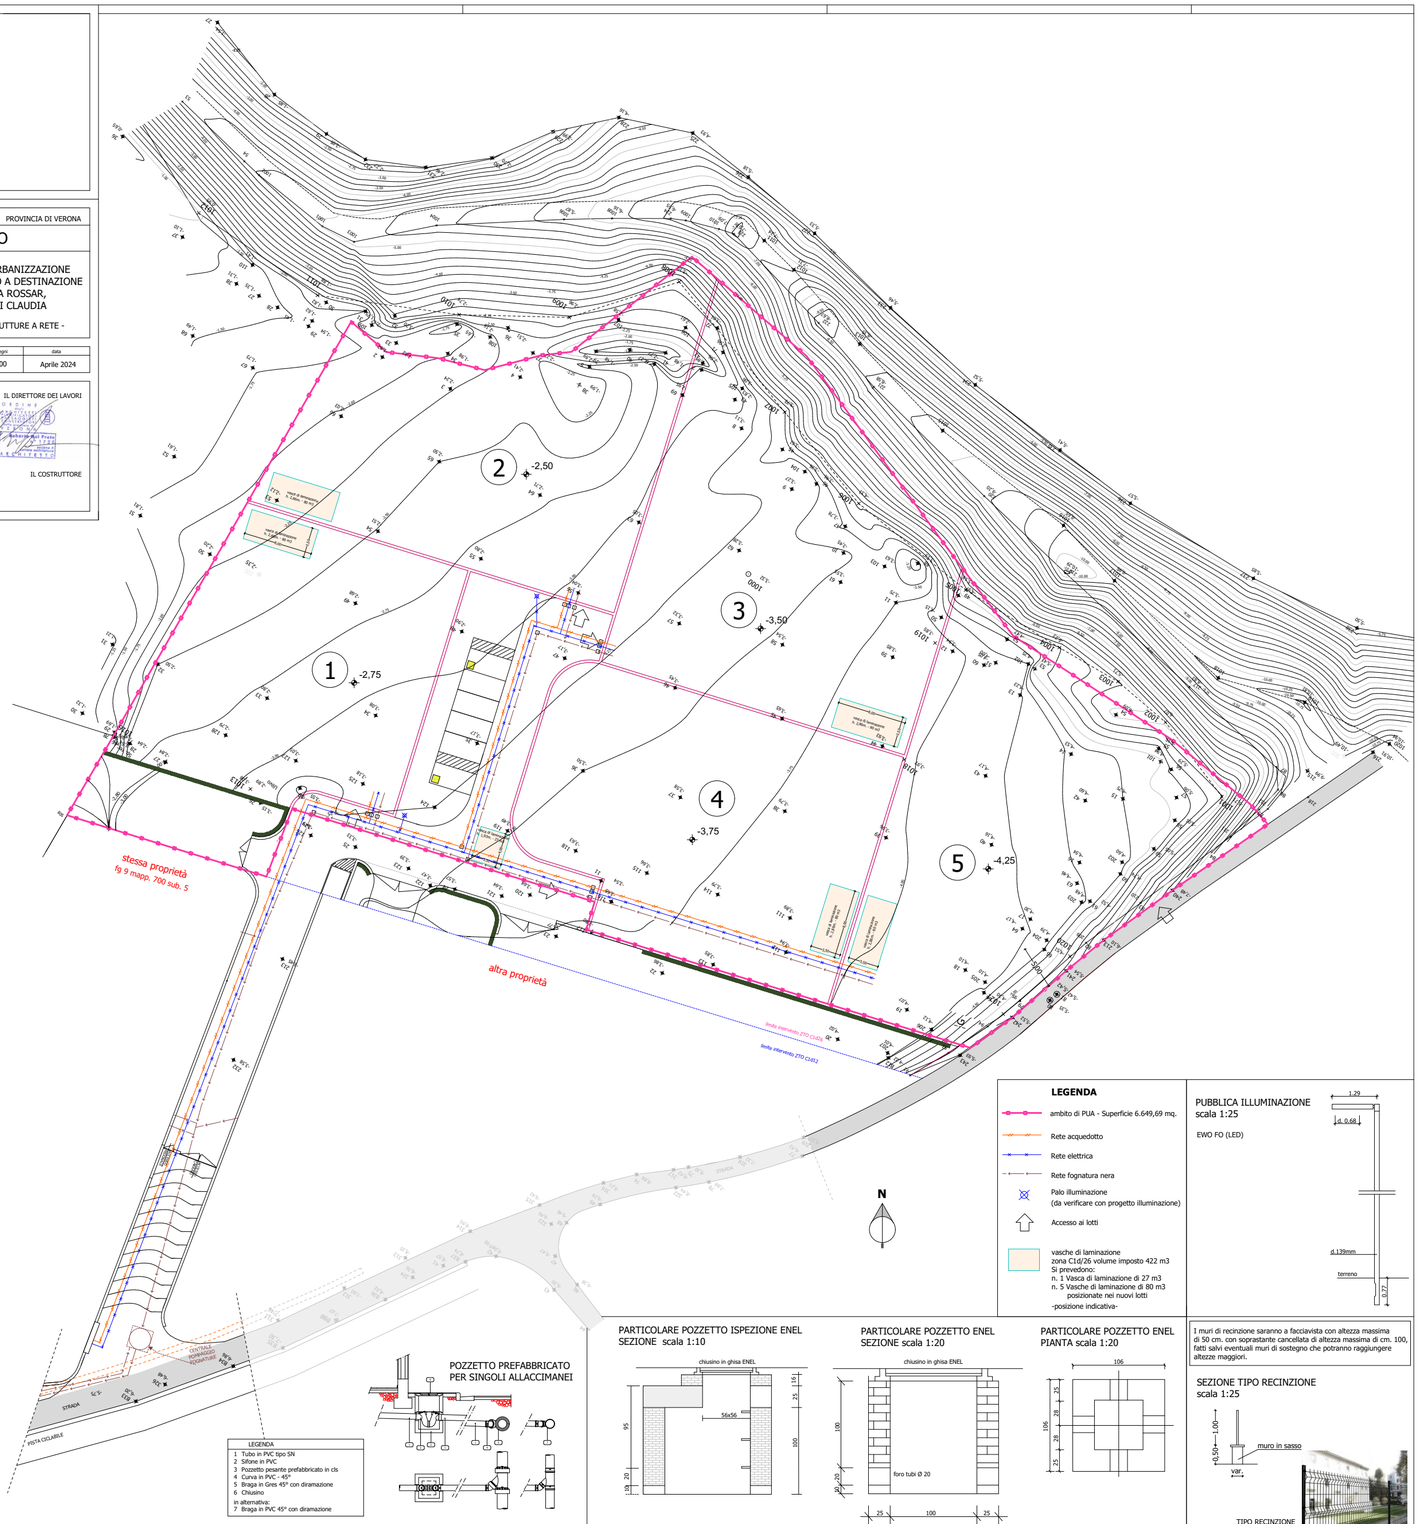

LEGENDA

- ambito di PUA - Superficie 6.649,69 mq.
- Rete acquedotto
- Rete elettrica
- Rete fognatura nera
- Palo illuminazione (da verificare con progetto illuminazione)
- Accesso ai lotti
- vasche di laminazione zona C1d/26 volume imposto 422 m3 Si prevedono: n. 1 Vasca di laminazione di 27 m3 n. 5 Vasche di laminazione di 80 m3 posizionate nei nuovi lotti -posizione indicativa-

PUBBLICA ILLUMINAZIONE
scala 1:25

EWO FO (LED)

LEGENDA
1 Tubo in PVC tipo SN
2 Sifone in PVC
3 Pozzetto pesante prefabbricato in cls
4 Curva in PVC - 45°
5 Braga in Gres 45° con diramazione
6 Chiusino
in alternativa:
7 Braga in PVC 45° con diramazione

POZZETTO PREFABBRICATO PER SINGOLI ALLACCIMANEI

PARTICOLARE POZZETTO ISPEZIONE ENEL SEZIONE scala 1:10

PARTICOLARE POZZETTO ENEL SEZIONE scala 1:20

PARTICOLARE POZZETTO ENEL PIANTA scala 1:20

I muri di recinzione saranno a facciavista con altezza massima di 50 cm. con soprastante cancellata di altezza massima di cm. 100, fatti salvi eventuali muri di sostegno che potranno raggiungere altezze maggiori.

SEZIONE TIPO RECINZIONE
scala 1:25

TIPO RECINZIONE