

COMUNE DI COSTERMANO SUL GARDA PROVINCIA DI VERONA

P R O G E T T O

PER LA REALIZZAZIONE DELLE OPERE DI URBANIZZAZIONE
RELATIVE AL PIANO URBANISTICO ATTUATIVO A DESTINAZIONE
RESIDENZIALE, SITO IN MARCIAGA VIA ROSSAR,
PER CONTO DELLA SIG.RA ANGIOLETTI CLAUDIA

- DIMOSTRAZIONE SPERIMENTAZIONE AMBITO -

no.	no.	data disegno	data
3	Pia Angioletti/Diogni	sc 1:500	Aprile 2024

IL PROGETTISTA




IL COMMITTENTE

IL DIRETTORE DEI LAVORI



IL COSTRUTTORE

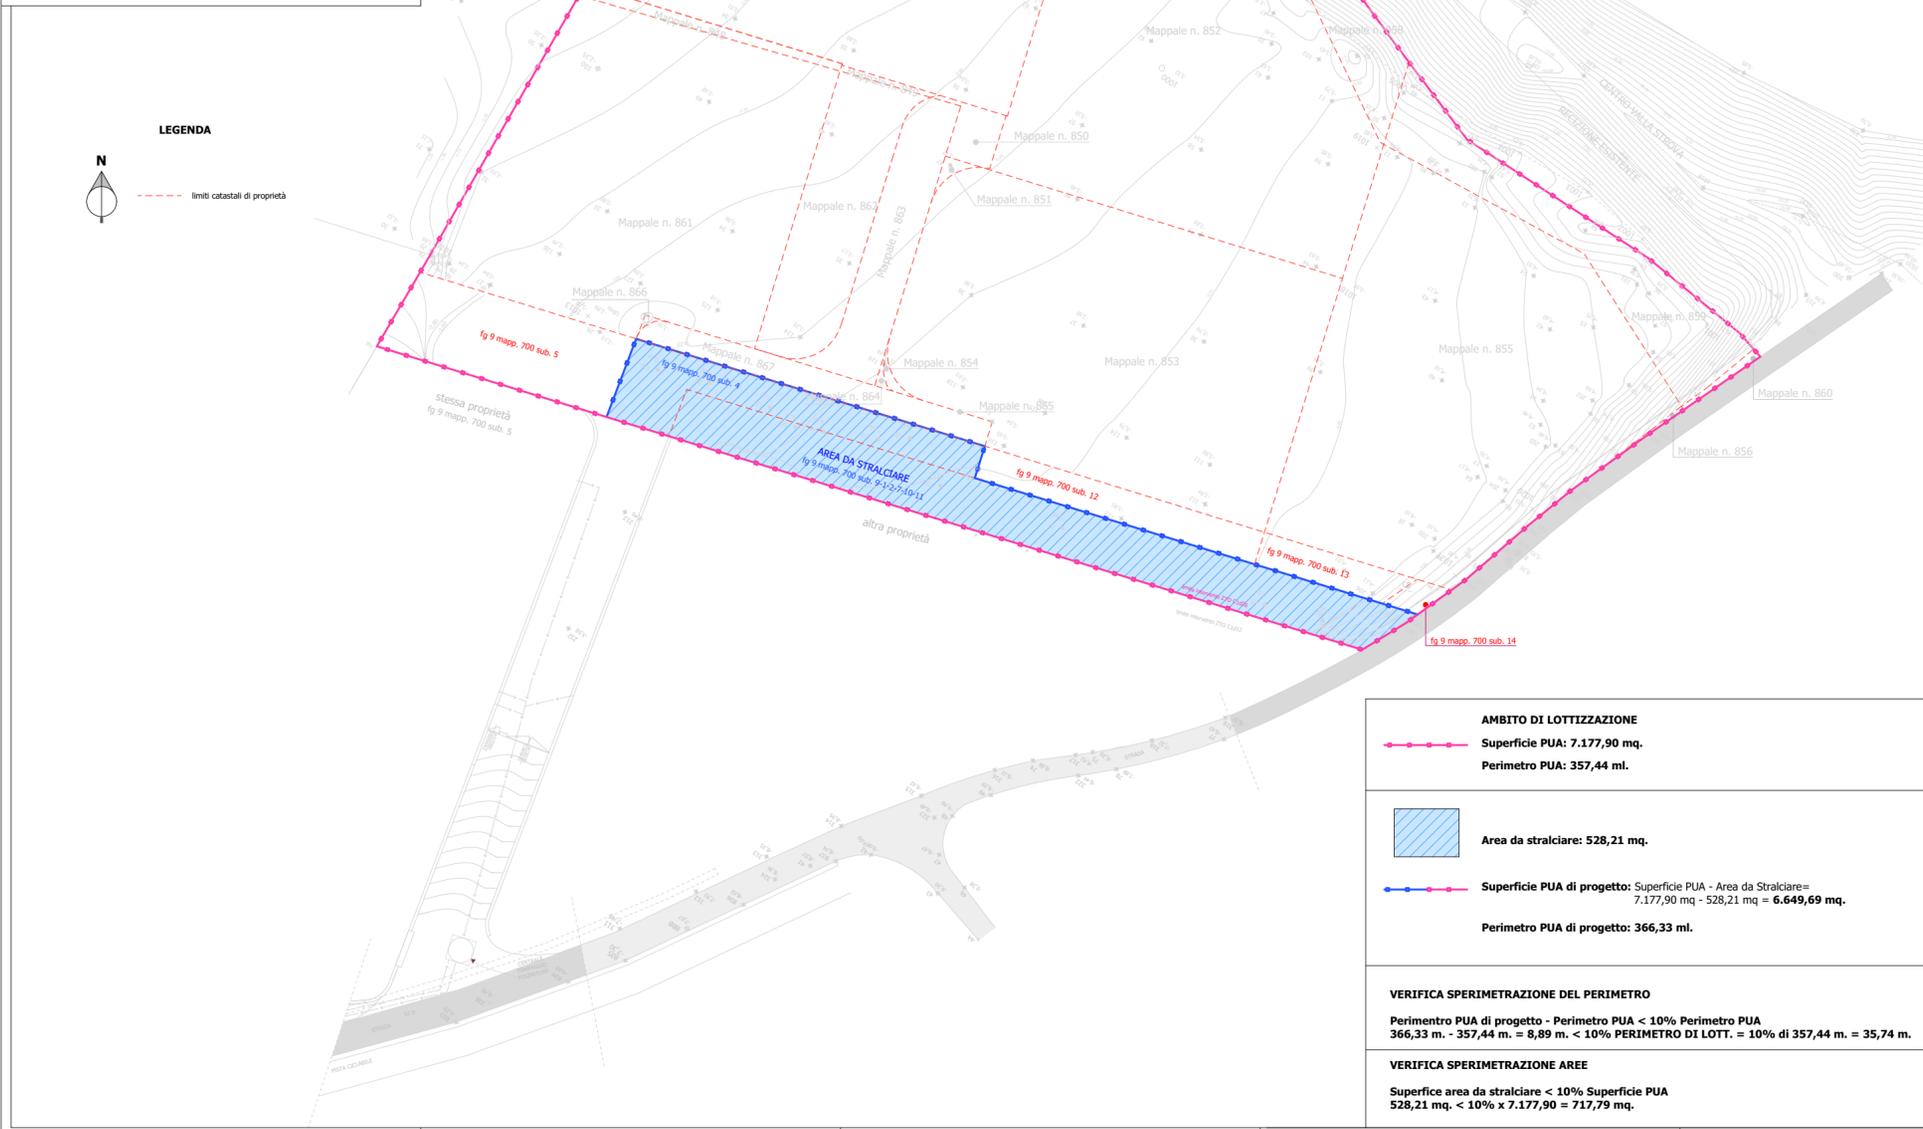

LEGENDA

N

--- limiti catastali di proprietà

<p>AMBITO DI LOTTIZZAZIONE</p> <p>Superficie PUA: 7.177,90 mq.</p> <p>Perimetro PUA: 357,44 ml.</p>
<p>Area da stralciare: 528,21 mq.</p> <p>Superficie PUA di progetto: Superficie PUA - Area da Stralciare = 7.177,90 mq - 528,21 mq = 6.649,69 mq.</p> <p>Perimetro PUA di progetto: 366,33 ml.</p>
<p>VERIFICA SPERIMENTAZIONE DEL PERIMETRO</p> <p>Perimetro PUA di progetto - Perimetro PUA < 10% Perimetro PUA 366,33 m. - 357,44 m. = 8,89 m. < 10% PERIMETRO DI LOTT. = 10% di 357,44 m. = 35,74 m.</p>
<p>VERIFICA SPERIMENTAZIONE AREE</p> <p>Superficie area da stralciare < 10% Superficie PUA 528,21 mq. < 10% x 7.177,90 = 717,79 mq.</p>